




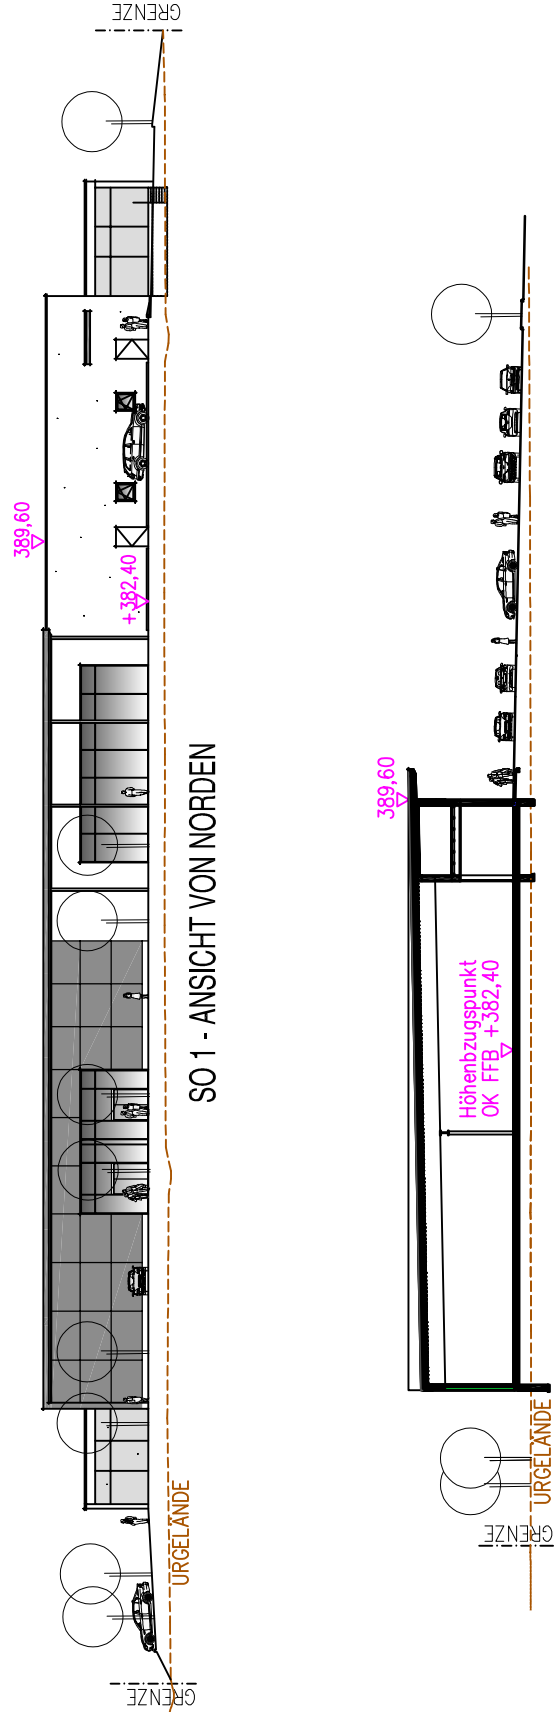


SO 1 - ANSICHT VON NORDEN

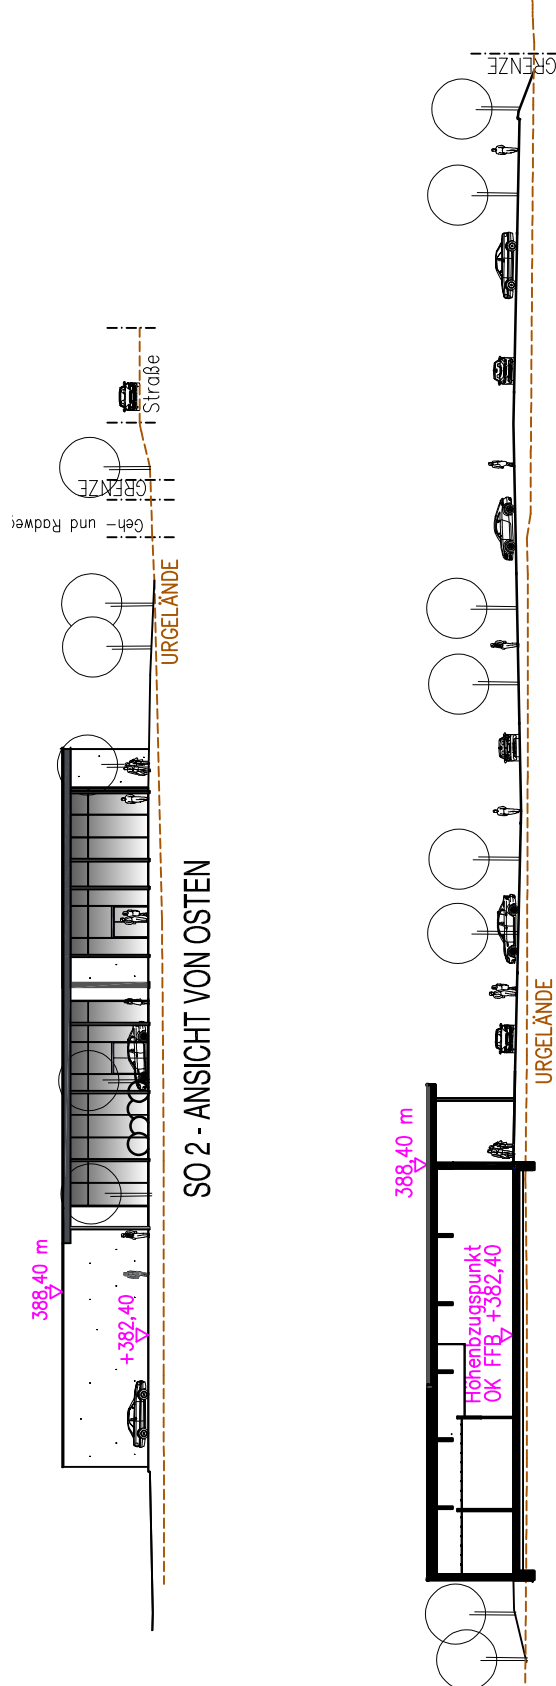

SO 2 - ANSICHT VON OSTEN

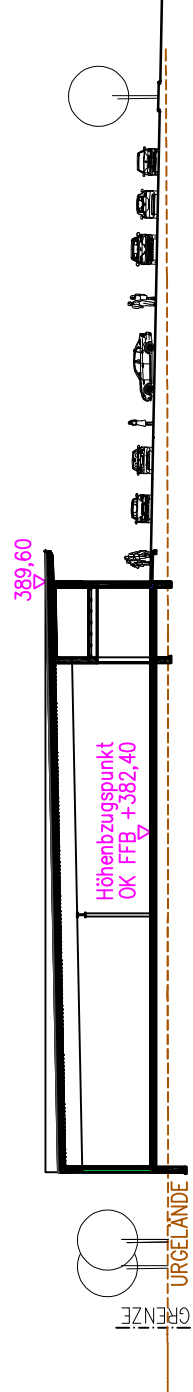

SO 1 - SCHEMASCHNITT A-A

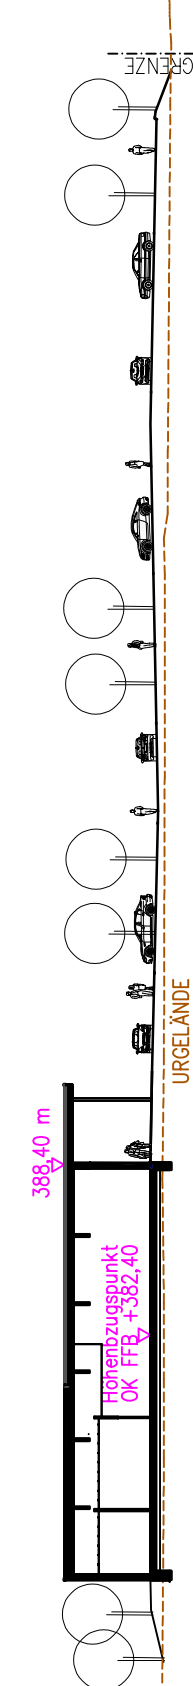

SO 2 - SCHEMASCHNITT B-B



VORHABEN- UND ERSCHLIESSUNGSPLAN


zum

Bebauungs- mit Grünordnungsplan "Sandleite", Deckblatt Nr. 53

MARKT : MALLERSDORF-PFAPFENBERG
LANDKREIS : STRAUBING-BOGEN
REG.-BEZIRK : NIEDERBAYERN

Fassung vom 26.01.2022

BEARBEITUNG:
mitschelen + gerstl
Architekten PartG mbB
Neuburger Str. 43 | 94032 Passau
T: +49 (0) 851 50 196 - 0
F: +49 (0) 851 50 196 - 20
info@mitschelen-gerstl.de
www.mitschelen-gerstl.de

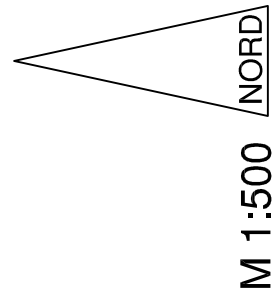

M 1:500