

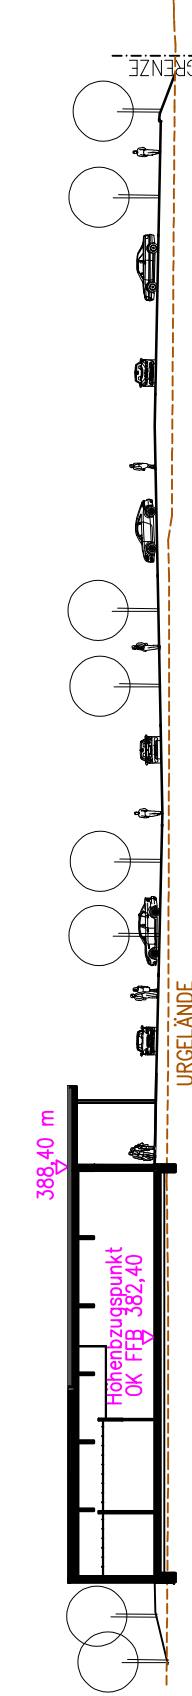


SO 2 - ANSICHT VON OSTEN

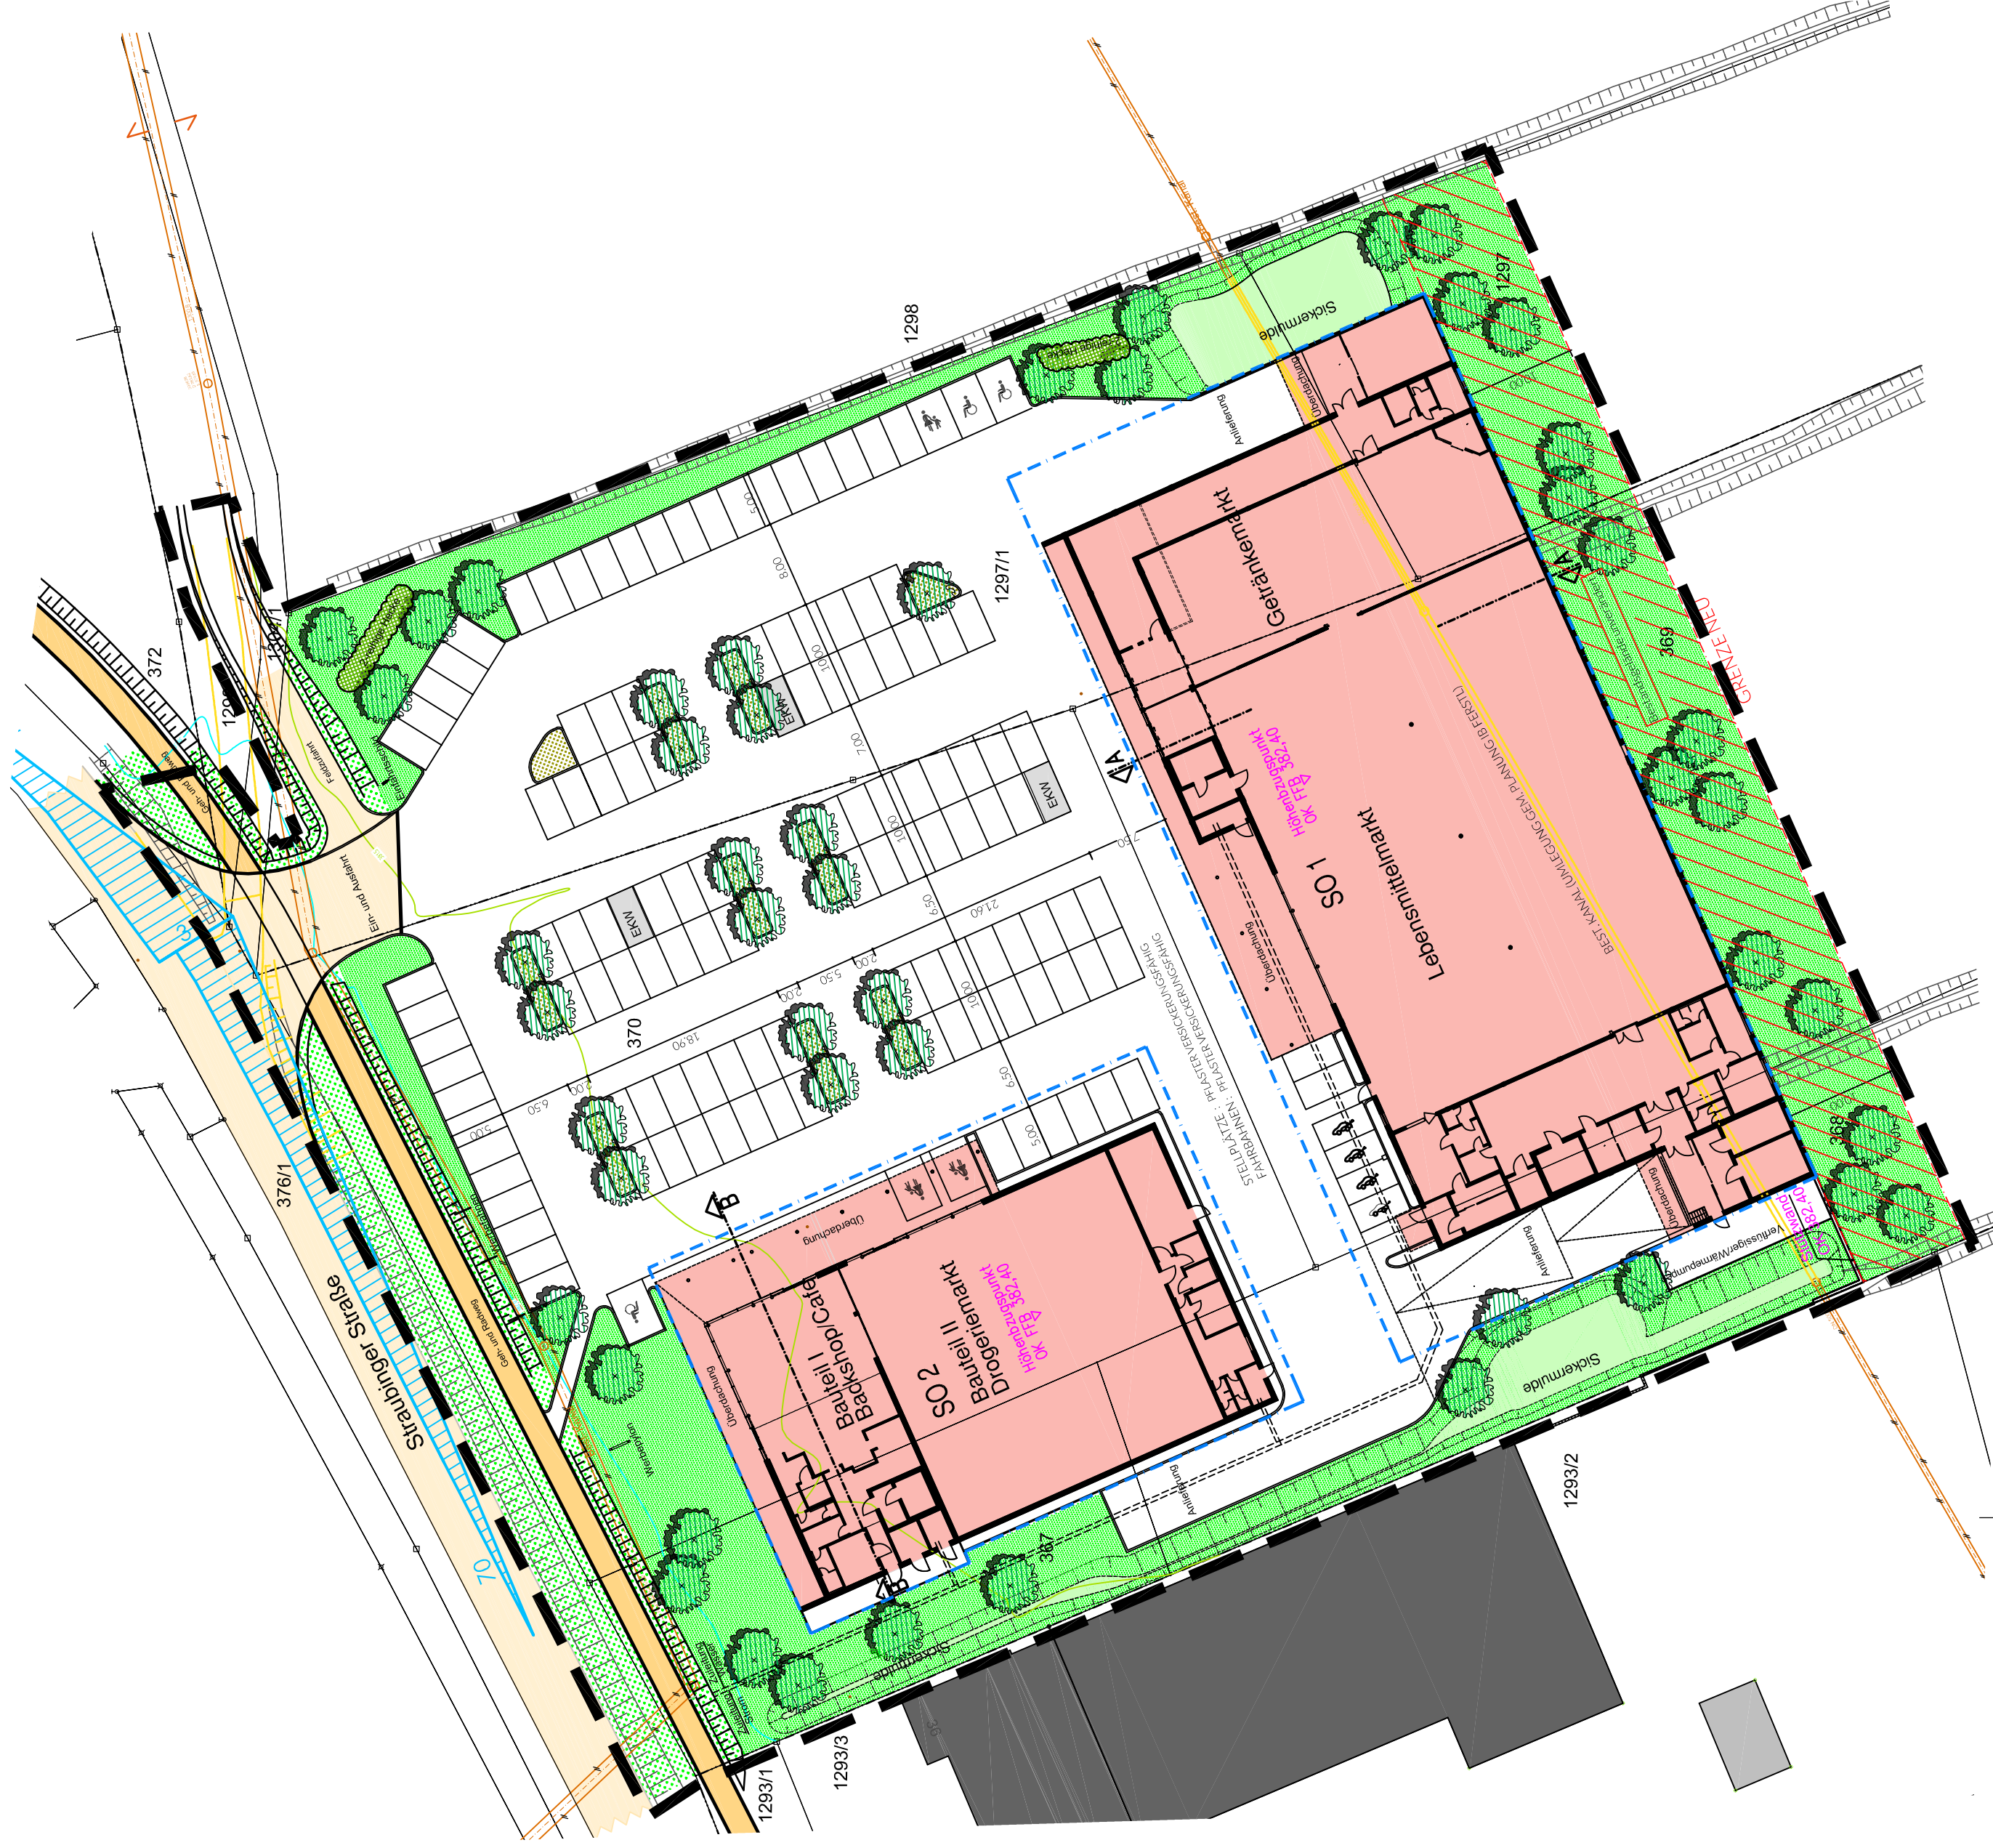

SO 2 - SCHEMASCHNITT B-B

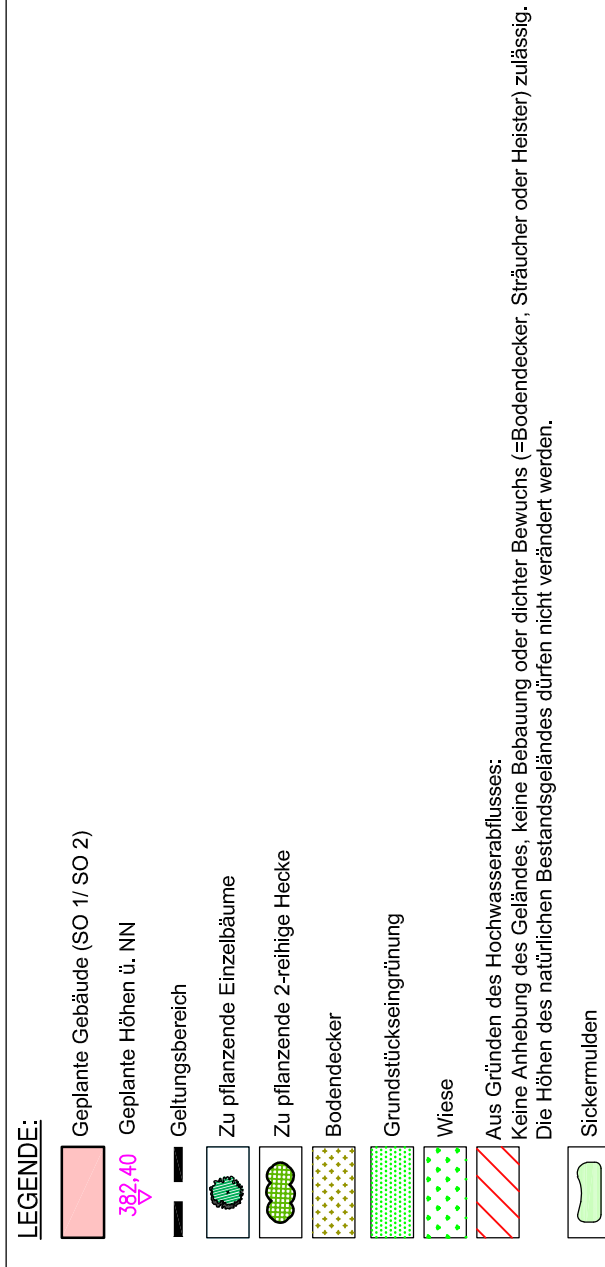

MARKT	:	MALLERSDORF-PFAFFENBERG
LANDKREIS	:	STRAUBING-BOGEN
REG.-BEZIRK	:	NIEDERBAYERN

BEARBEITUNG:
mitschelen + gerstl
Architekten PartG mbB
Neuburger Str. 43 | 94032 Passau
T: +49 (0) 851 50 196 - 0
F: +49 (0) 851 50 196 - 20
info@mitschelen-gerstl.de
www.mitschelen-gerstl.de

